


**Схема расположения границ публичного сервитута
для размещения трансформаторной подстанции 400 кВА 6/0,4 кВ.**

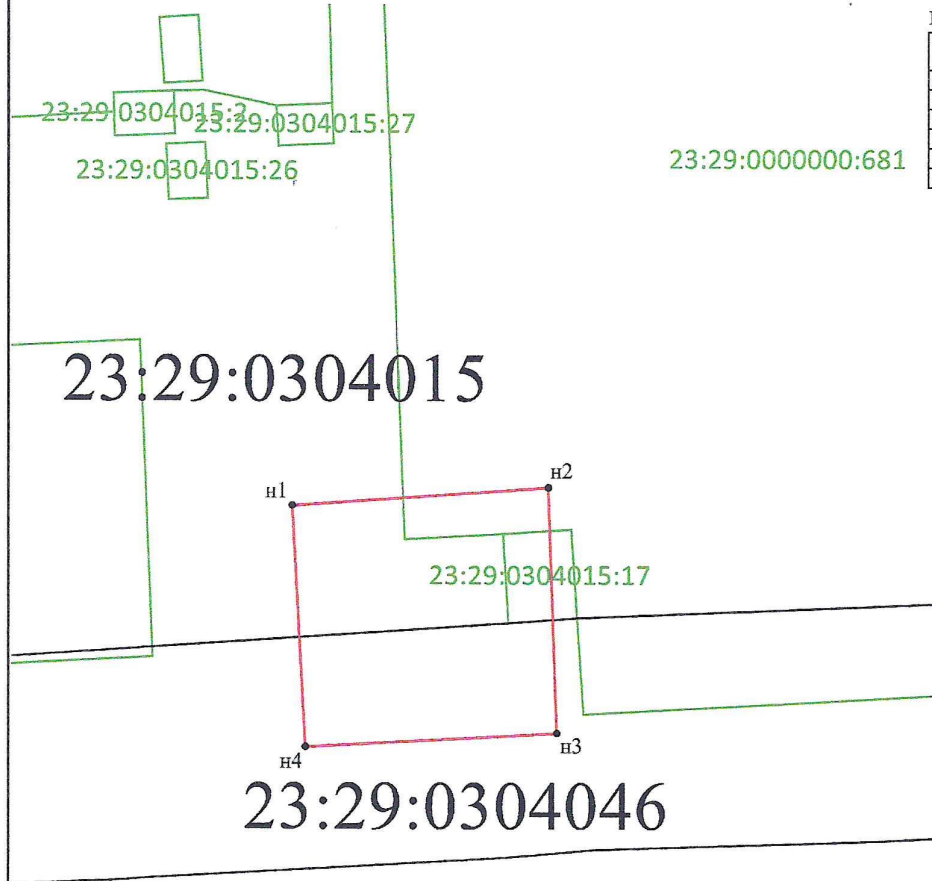

Геоданные

№ п/п	Имя точки	X, м	Y, м
публичный сервитут (площадь 648 кв.м.)			
1	n1	514 955,79	2 236 043,59
2	n2	514 957,64	2 236 069,84
3	n3	514 952,59	2 236 070,71
4	n4	514 931,17	2 236 044,95
1	n1	514 955,79	2 236 043,59

Масштаб 1:500

Условные обозначения:

- n6 - Обозначение характерной точки границ публичного сервитута
- Граница публичного сервитута
- Граница земельного участка внесенного в ЕГРН
- граница кадастрового квартала
- граница населенного пункта
- 23:29:0101001 - обозначение кадастрового квартала
- 23:29:0101001:1 - обозначение земельного участка