


Утверждена:
 постановлением администрации
 муниципального образования
 Тбилисский район
 от _____ № _____

**Схема расположения земельного участка или земельных
 участков на кадастровом плане территории**

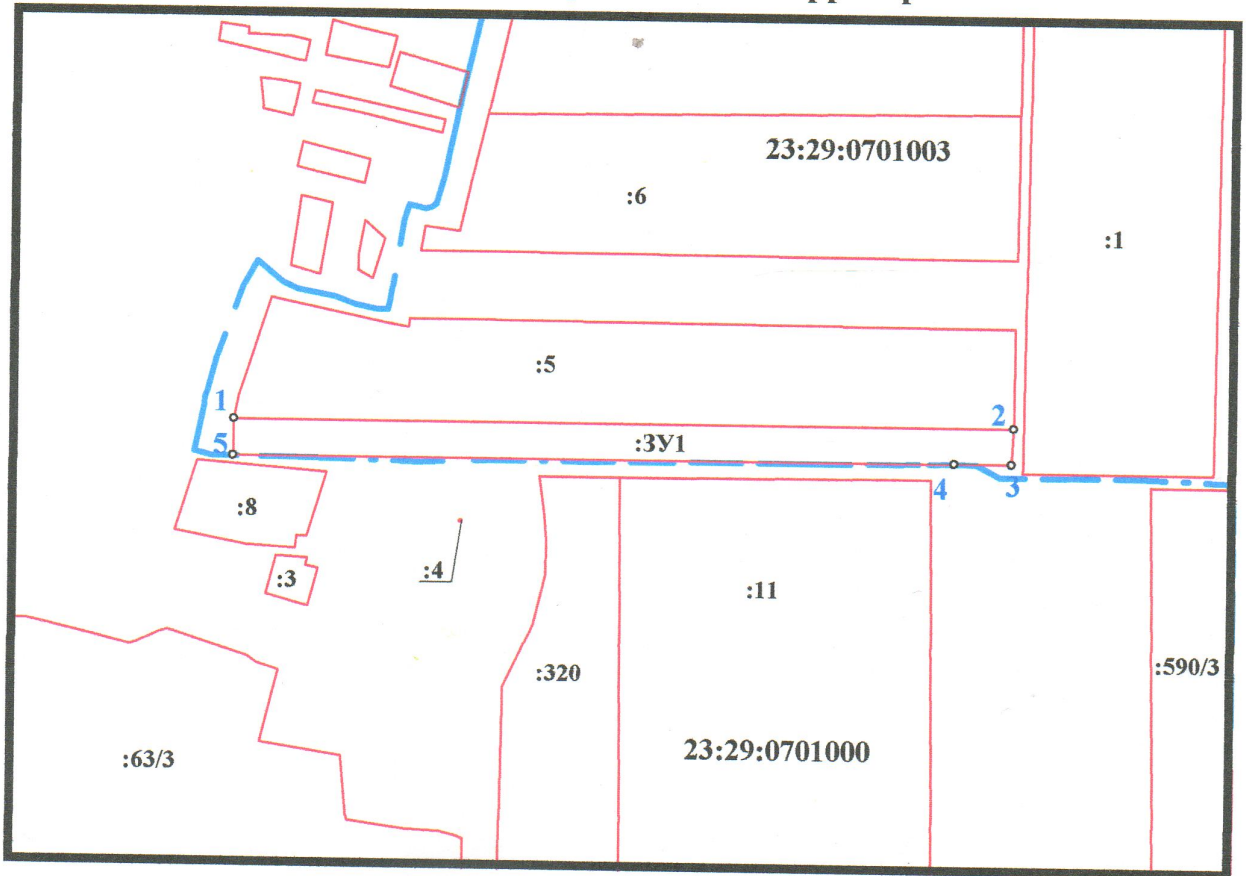

Масштаб 1:10000

Площадь земельного участка: ЗУ1 - 56496 м² МСК-23, зона 2

Обозначение характерных точек	Координаты	
	X	Y
1	497769.54	2250891.48
2	497769.64	2251988.52
3	497718.52	2251986.02
4	497718.47	2251905.40
5	497717.55	2250890.89

Условные обозначения:

- - граница кадастрового квартала
- - граница земельного участка
- ¹ - характерная точка границы земельного участка
- 23:29:0701003 - номер кадастрового квартала
- :15 - кадастровые номера учтенных земельных участков в границах кадастрового квартала